



1.PP

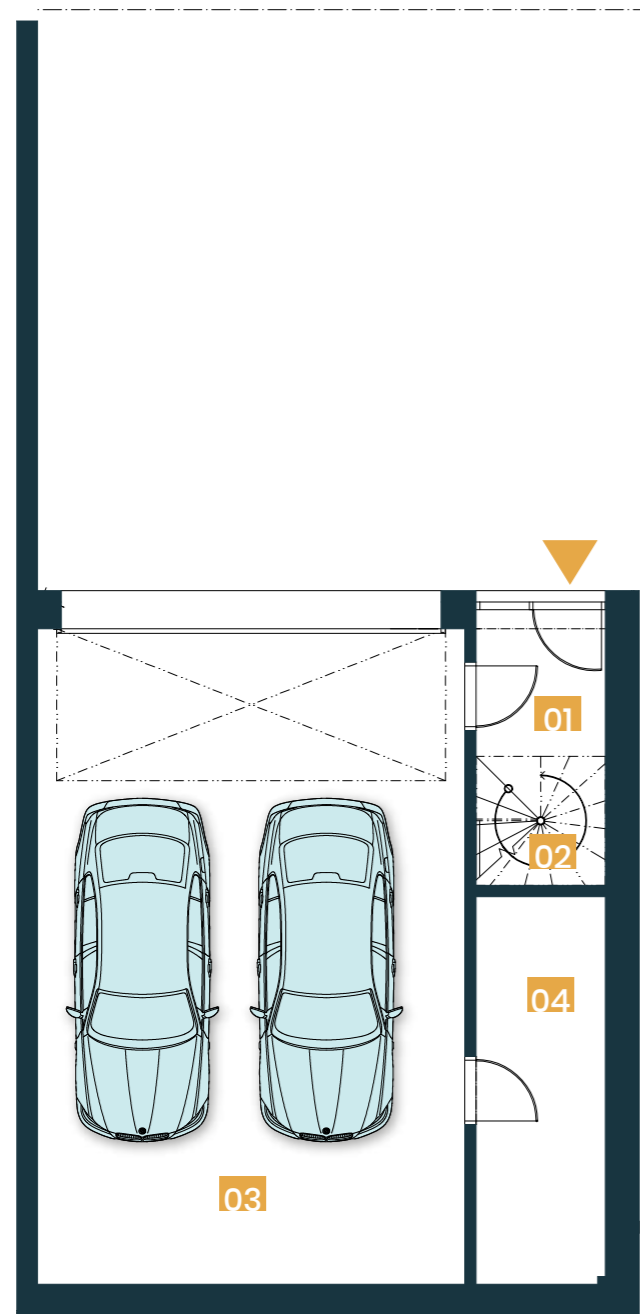

1.NP

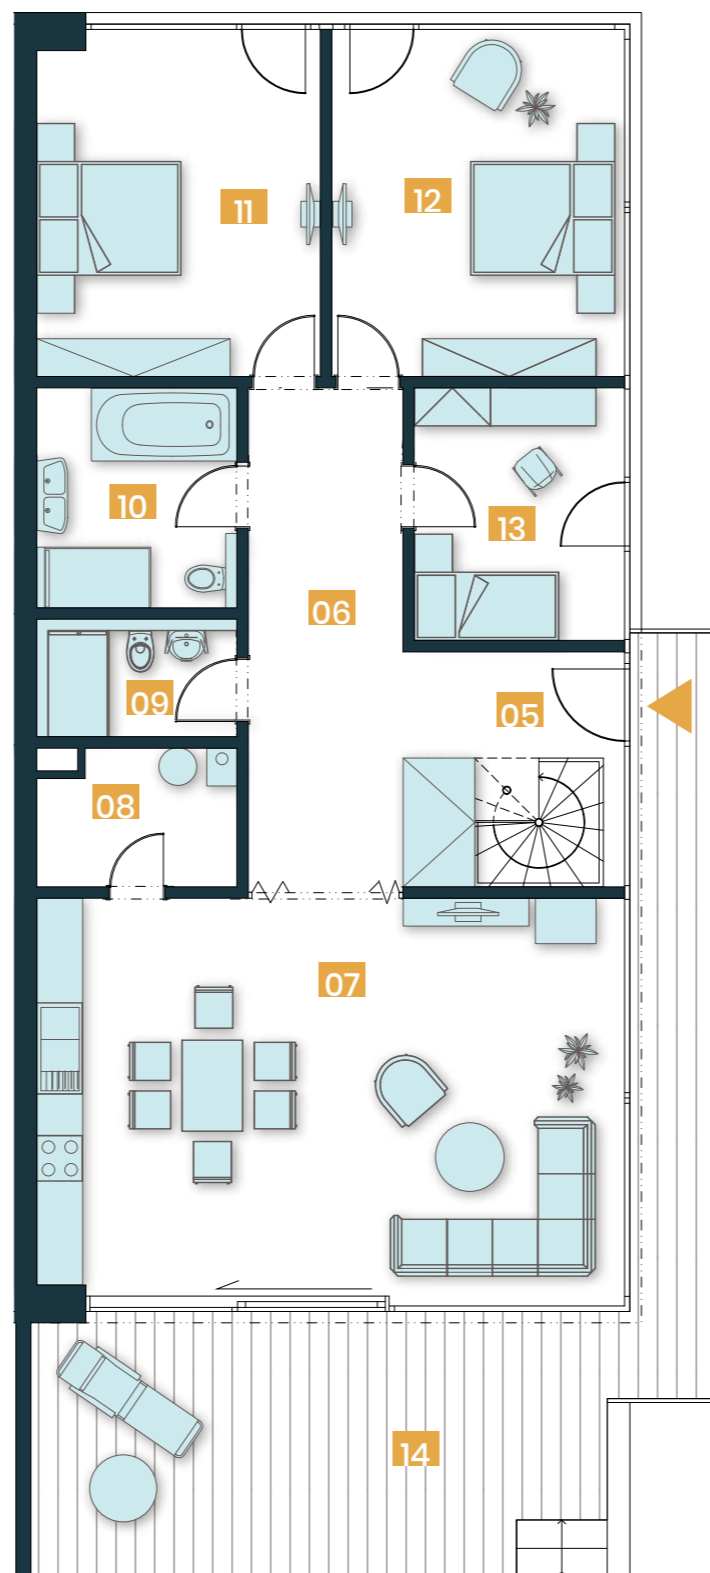

DŮM

B | 4+KK


č.	MÍSTNOST	m ²
01	ZÁDVEŘÍ	3,2
02	SCHODIŠŤOVÝ PROSTOR	2,9
03	GARÁŽ	48,3
04	SKLEP	8,9
05	ZÁDVEŘÍ	6,8
06	HALA	14,3
07	OBÝVACÍ POKOJ	41,1
08	TECHNICKÁ MÍSTNOST	4,9
09	KOUPELNA+WC	3,6
10	KOUPELNA+WC	7,3
11	POKOJ	17,2
12	LOŽNICE	17,8
13	POKOJ	9,8

UŽITNÁ PLOCHA DOMU 186,1

PODLAHOVÁ PLOCHA DOMU 212,2

14	TERASA	27,3
15	ZAHRADA	401,2

VÝCHODNÍ POHLED

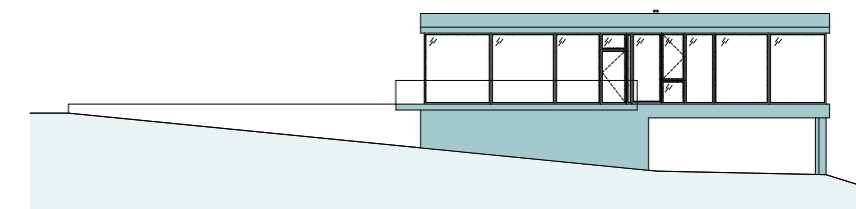

SITUACE



Schéma půdorysu domu představuje dispoziční řešení domu. Kuchyňská linka bez spotřebičů je součástí dodávky domu, ostatní zařízení a nábytek jsou zobrazeny pouze pro názornost. Specifikace pro konstrukce, povrchové úpravy a rozsah vybavení je předmětem přílohy „Standard nemovitosti“.

VÝHRADNÍ
PRODEJCE

LEXXUS-NORTON | savills
An International Associate of Savills

+ 420 722 531 019
VILYHOROUSANKY.CZ
INFO@LEXXUSNORTON.CZ

FB. COM / LEXXUSNORTON
@LEXXUSNORTON

*Podlahová plocha je vymezena nařízením vlády č. 360/2013 Sb.