



1.PP

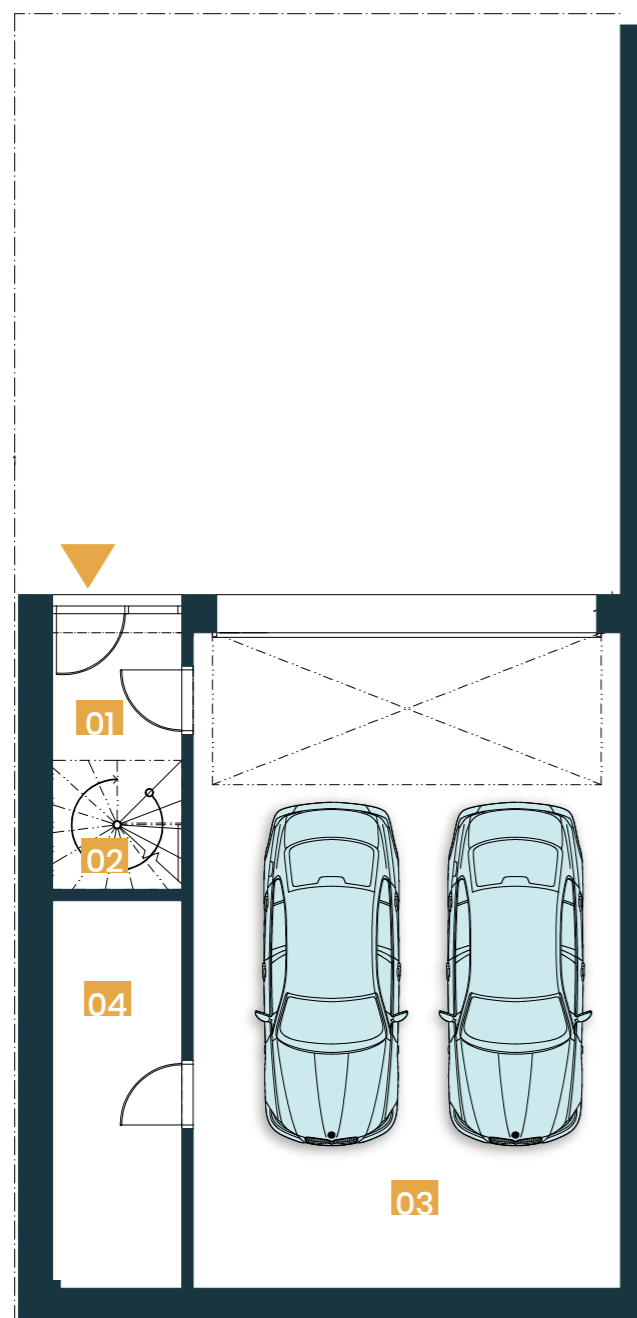

1.NP

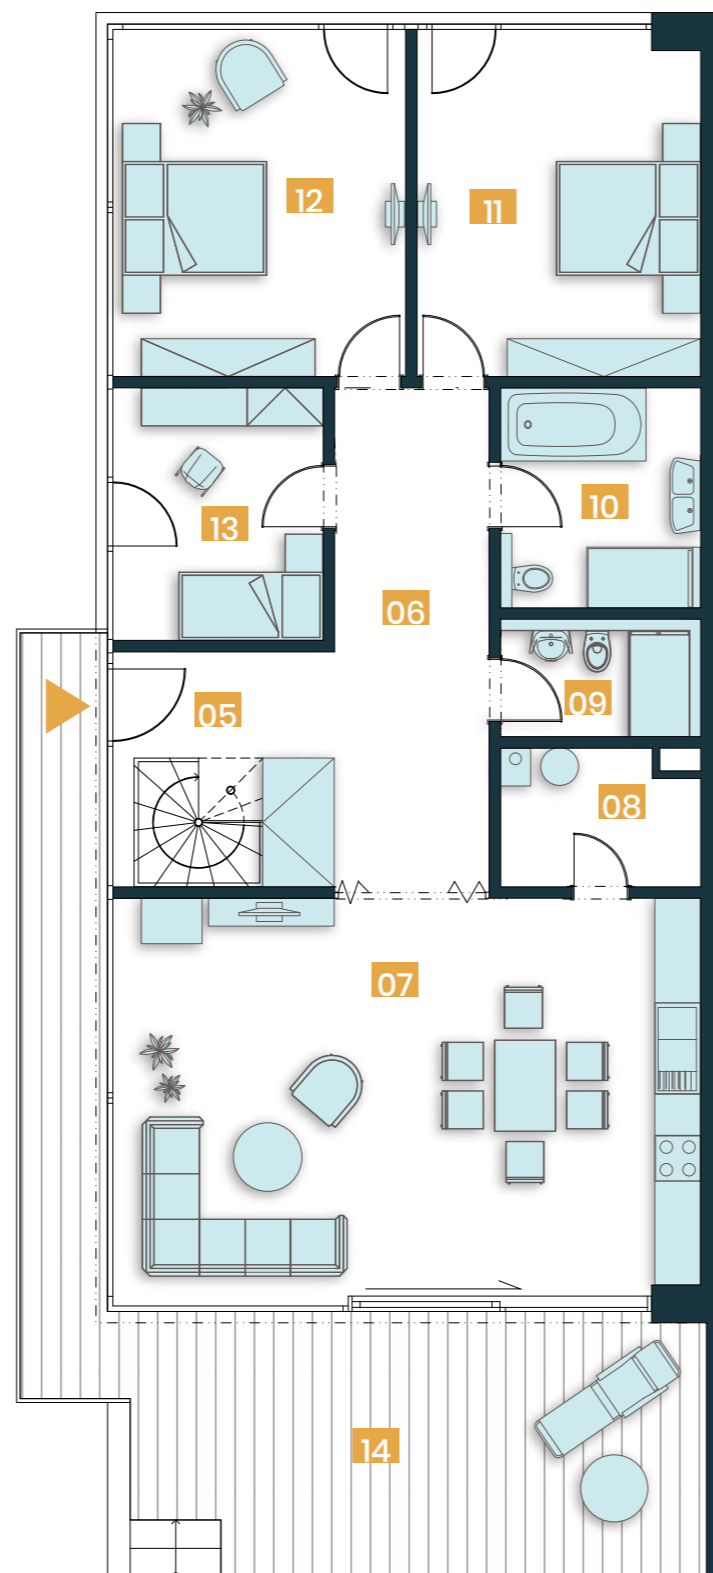

DŮM

C

4+KK

č.	MÍSTNOST	m <sup>2</sup>
01	ZÁDVEŘÍ	3,2
02	SCHODIŠŤOVÝ PROSTOR	2,9
03	GARÁŽ	48,3
04	SKLEP	8,9
05	ZÁDVEŘÍ	6,8
06	HALA	14,3
07	OBÝVACÍ POKOJ	41,1
08	TECHNICKÁ MÍSTNOST	4,9
09	KOUPELNA+WC	3,6
10	KOUPELNA+WC	7,3
11	POKOJ	17,2
12	LOŽNICE	17,8
13	POKOJ	9,8


**UŽITNÁ PLOCHA DOMU** 186,1

**PODLAHOVÁ PLOCHA DOMU** 212,2

14 TERASA 27,3

15 ZAHRADA 401,2

ZÁPADNÍ POHLED

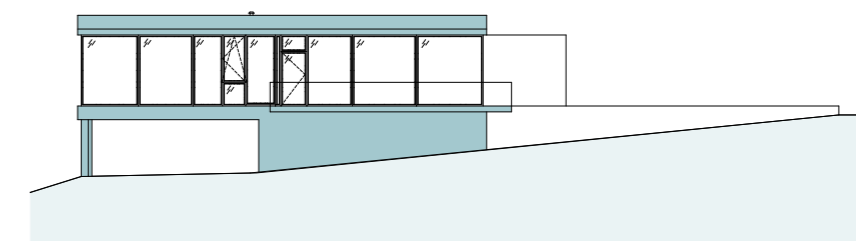

SITUACE

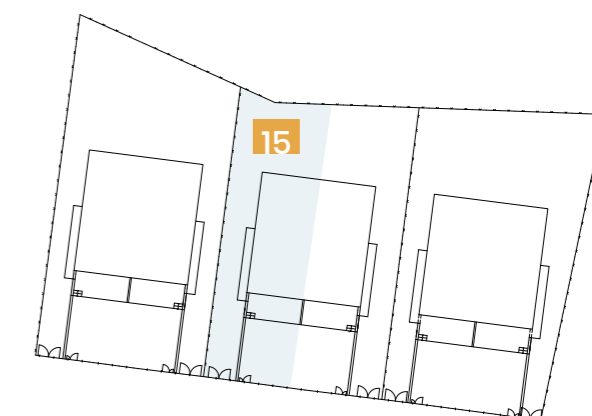


Schéma půdorysu domu představuje dispoziční řešení domu. Kuchyňská linka bez spotřebičů je součástí dodávky domu, ostatní zařízení a nábytek jsou zobrazeny pouze pro názornost. Specifikace pro konstrukce, povrchové úpravy a rozsah vybavení je předmětem přílohy „Standard nemovitosti“.

VÝHRADNÍ  
PRODEJCE

**LEXXUS-NORTON** savills  
An International Associate of Savills

+ 420 722 531 019  
VILYHOROUSANKY.CZ  
INFO@LEXXUSNORTON.CZ

FB. COM / LEXXUSNORTON  
@LEXXUSNORTON

\*Podlahová plocha je vymezena nařízením vlády č. 360/2013 Sb.